


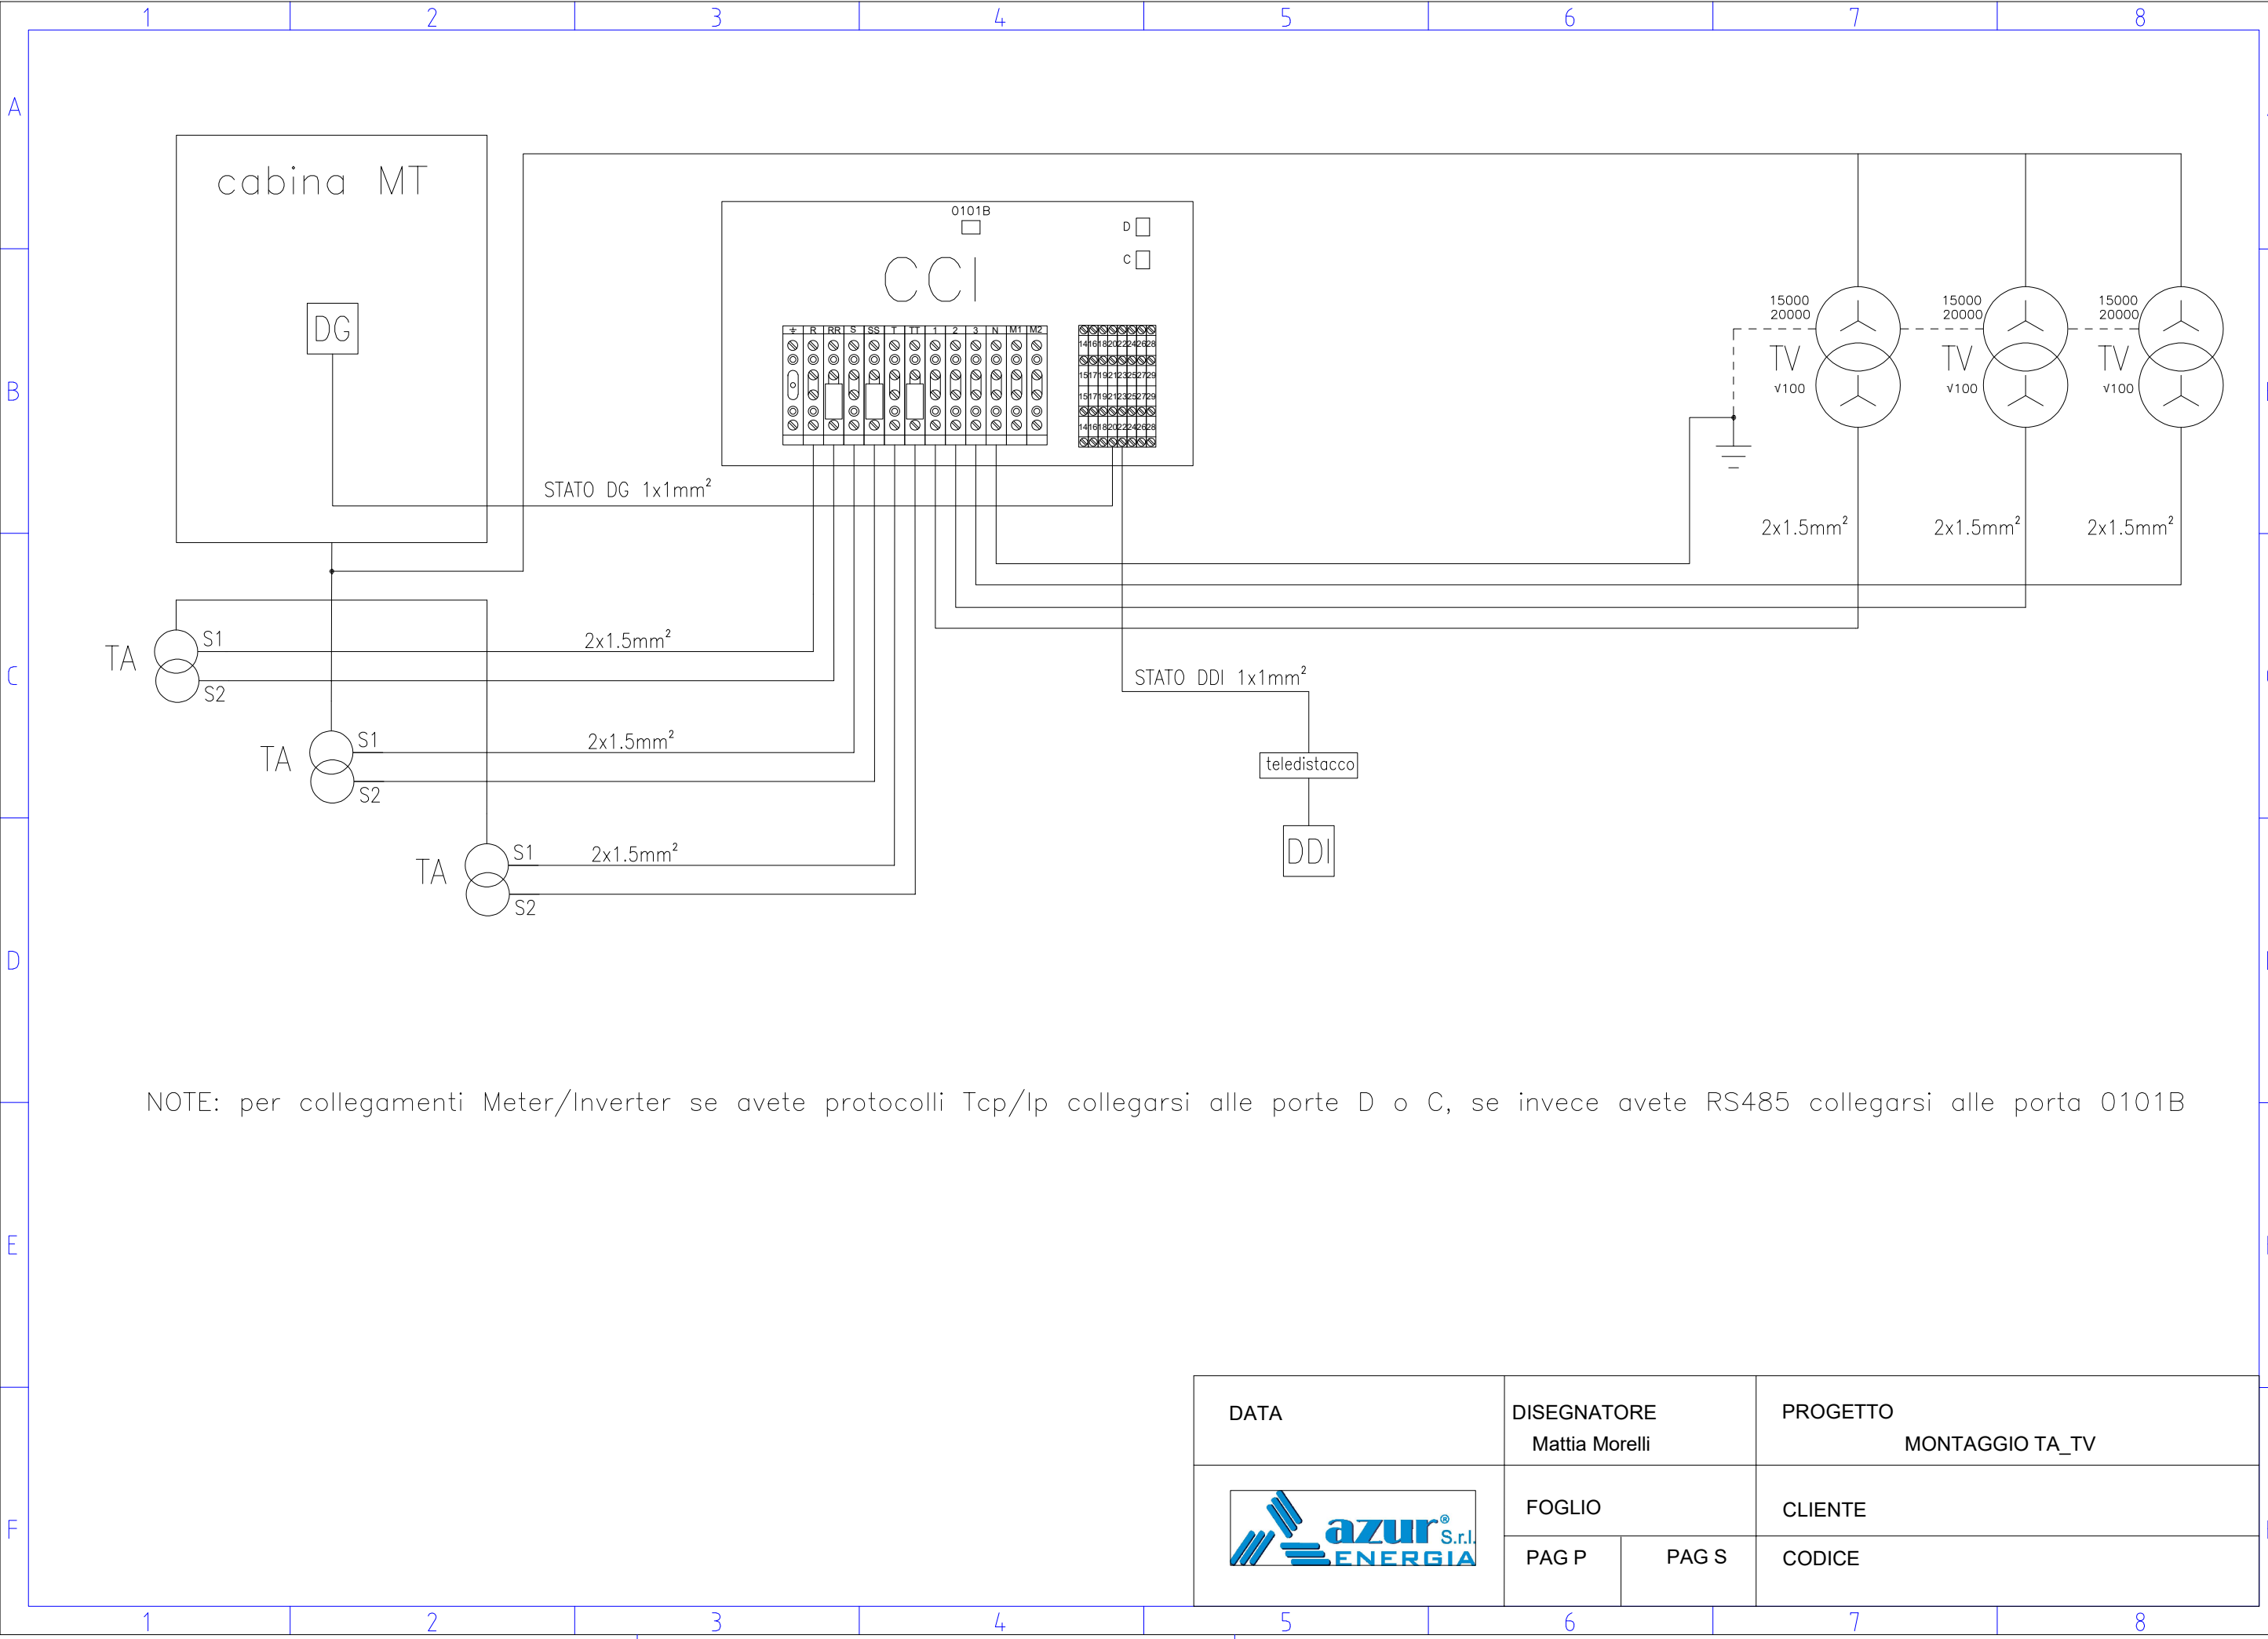

NOTE: per collegamenti Meter/Inverter se avete protocolli Tcp/Ip collegarsi alle porte D o C, se invece avete RS485 collegarsi alle porta 0101B

DATA		DISEGNATORE Mattia Morelli		PROGETTO MONTAGGIO TA_TV	
		FOGLIO		CLIENTE	
		PAG P	PAG S	CODICE	